


Lato fuori terra

0,00


Porta di ingresso non dotata di maniglione antipanco

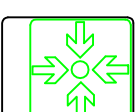

Scala di comunicazione con la scuola normalmente chiusa con porta REI eventualmente da chiudere.

Protezione del camminamento esterno al piano superiore (terrazzo)

Contatore Enel

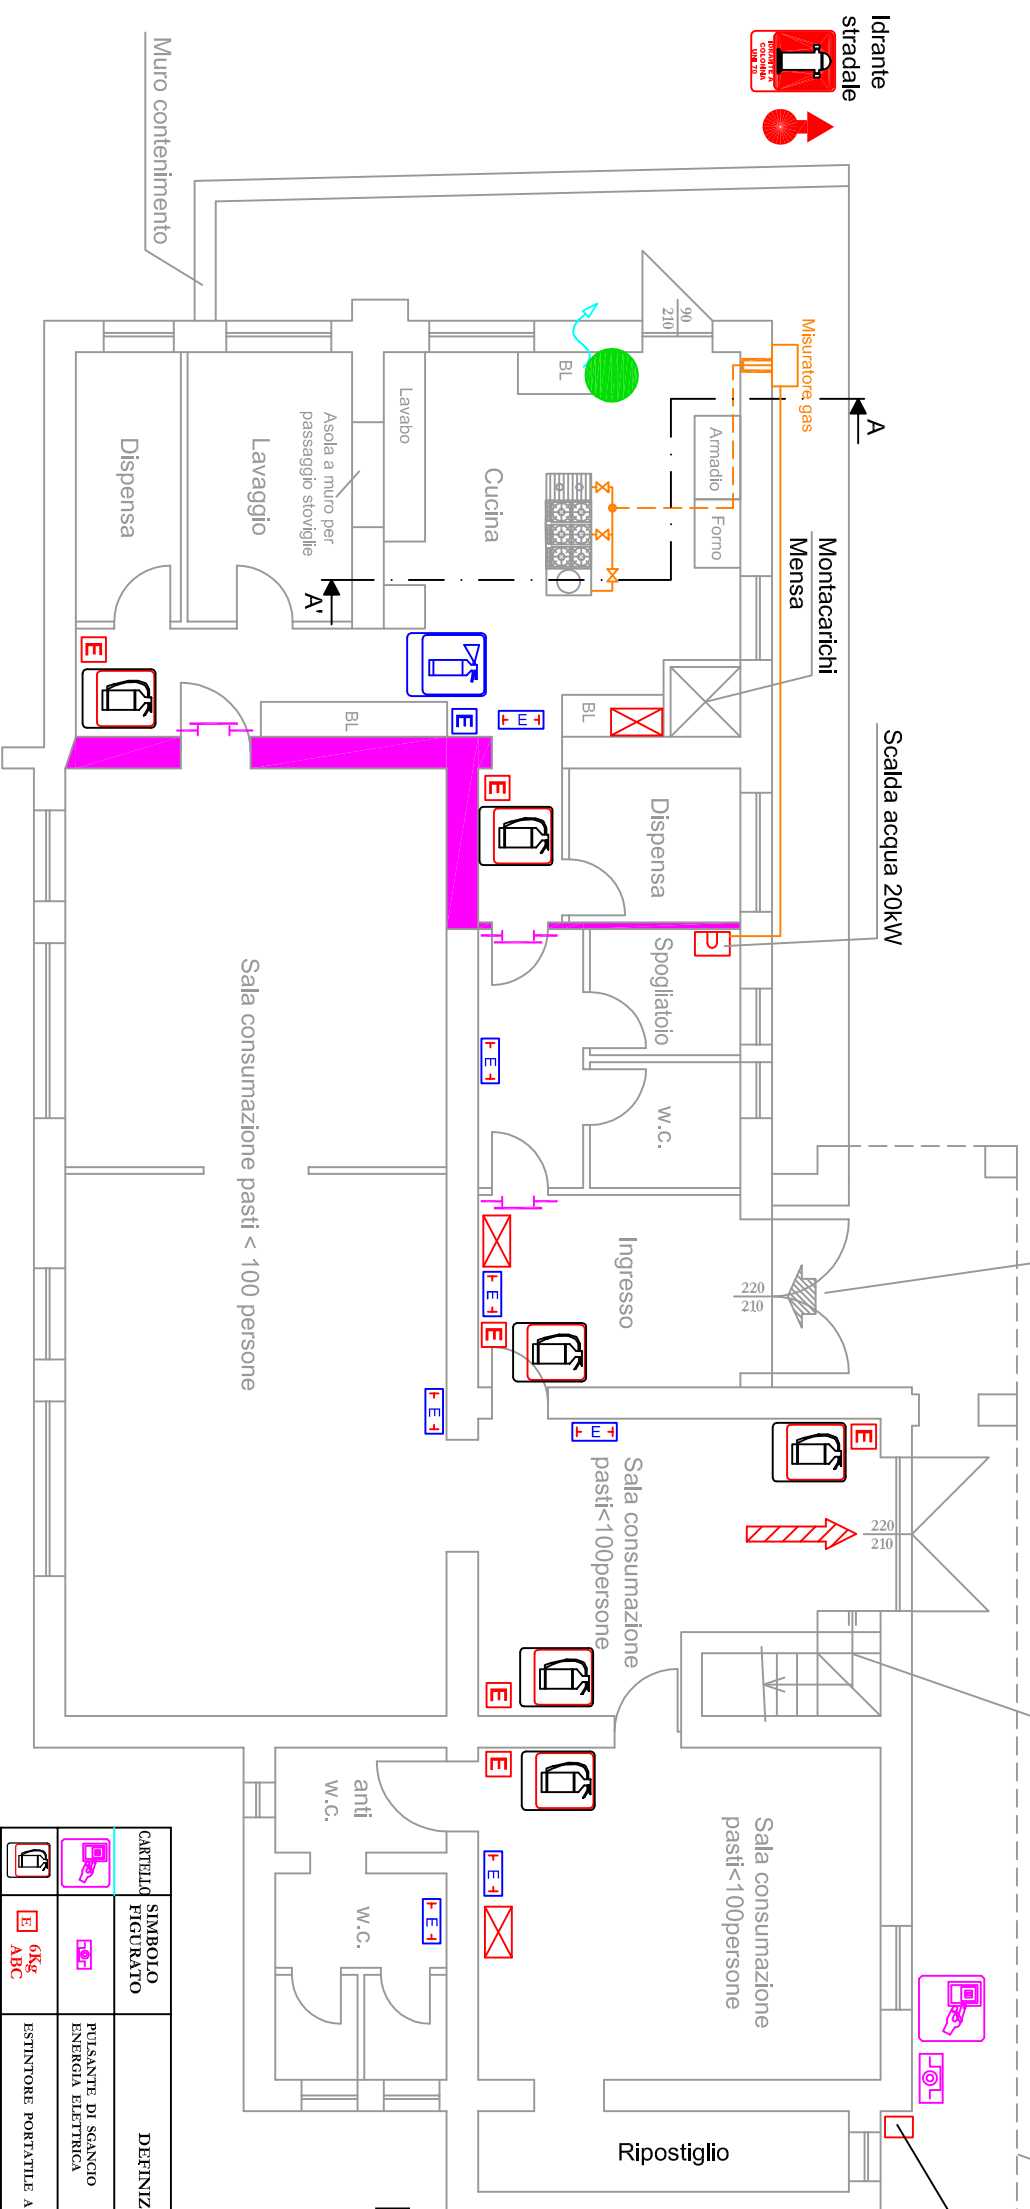












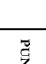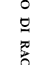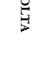


Lato seminterrato

Lato seminterrato

PIANTA PIANO SEMINTERRATO

 VOI SIETE QUI

CARTELLO	SIMBOLO FIGURATO	DEFINIZIONE
		PULSANTE DI SGANCIO ENERGIA ELETTRICA
		ESTINTORE PORTATILE A POLVERE 3A.23BC
		ESTINTORE PORTATILE A CO2 89BC
		PERCORSO DI USCITA ORIZZONTALE
		CORPO ILLUMINANTE PER HALNE DI EMERGENZA
		QUADRO ELETTRICO
		VALVOLA DI INTERCETTAZIONE
		ATTACCO VVE SINGOLO (KDNT6) (UNI 10779) 0271/2
		NASPO DN20 - EN 671-1 2003
		IDRANTE SOPRASUOLO 2xUNI70+14DN100 - UNI EN 14384-2005
		TUBAZIONE ANTINCENDIO INTERRATA PE100, SDR11, UNI EN 12201
		TUBAZIONE ANTINCENDIO IN ACCIAIO A VISTA UNI-EN10255-2005(EN3883)
		TUBAZIONE ANTINCENDIO IN ACCIAIO A VISTA UNI-EN10255-2005(EN3883) PERCORSO ALTERNATIVO D'AVVANTARE IN OPENA
		PORTA TAGLIARUOGO REI120
		PORTA TAGLIARUOGO REI 60
		STRUTTURE R/REI 120
		STRUTTURE R/REI 60
		MONTANTE TUBAZIONE ANTINCENDIO
		ACCESSIBILITA' MEZZI DI SOCCORSO
		SUPERFICIE AERAZIONE
		PUNTO DI RACCOLTA