



ernestocinquepuntozero  
di Cruciani Michele, Del Bianco Silvia e Simona  
Monaldi Chiara, Trentuno Ezio.

C.da Crocedivia, snc  
63833 Montegiorgio (FM)  
cod. Fisc.  
part. IVA: 02344300443

COMUNE DI GROTTAZZOLINA

PROVINCIA DI FERMO

SCREENING DI VIA DITTA ASFALTI SRL

PROGETTO DI MODIFICA IMPIANTO DI RECUPERO DI RIFIUTI SPECIALI NON PERICOLOSI CON  
CAPACITA' COMPLESSIVA SUPERIORE A 10 T/GIORNO

COMMITTENTE: <b>Asfalti srl</b>	SPAZIO RISERVATO AGLI UFFICI:
INDIRIZZO: via Molino, 14 - 63844 Grotazzolina (FM)	
FIRMA:	
SEDE CANTIERE: Via Molino, 14 63844 Grotazzolina (FM)	

OGGETTO:  
**DOCUMENTAZIONE FOTOGRAFICA  
PROGETTO SU MAPPA CATASTALE  
ORTOFOTO**

PROGETTISTA INCARICATO:  
**Geom. Ezio Trentuno**

TIMBRO E FIRMA:

COLLABORATORI:

ELABORATO:	SCALA:	DATA:
<b>TAV.03</b>	<b>varie</b>	<b>Marzo 2019</b>

REV.	DATA	OPERATORE	COD. FILE

A termini delle vigenti leggi sul diritto d'autore, questo disegno non può essere ristampato, riprodotto o comunicato ad altri senza autorizzazione dell'autore (nella figura del progettista incaricato).

IMMAGINE ORTOFOTO - scala 1 : 5000 - rappresentazione estrapolata da google earth



PROGETTO SU MAPPA CATASTALE - scala 1 : 2 000  
con individuazione dei punti di presa fotografica



DOCUMENTAZIONE FOTOGRAFICA



Foto n. 1



Foto n. 2

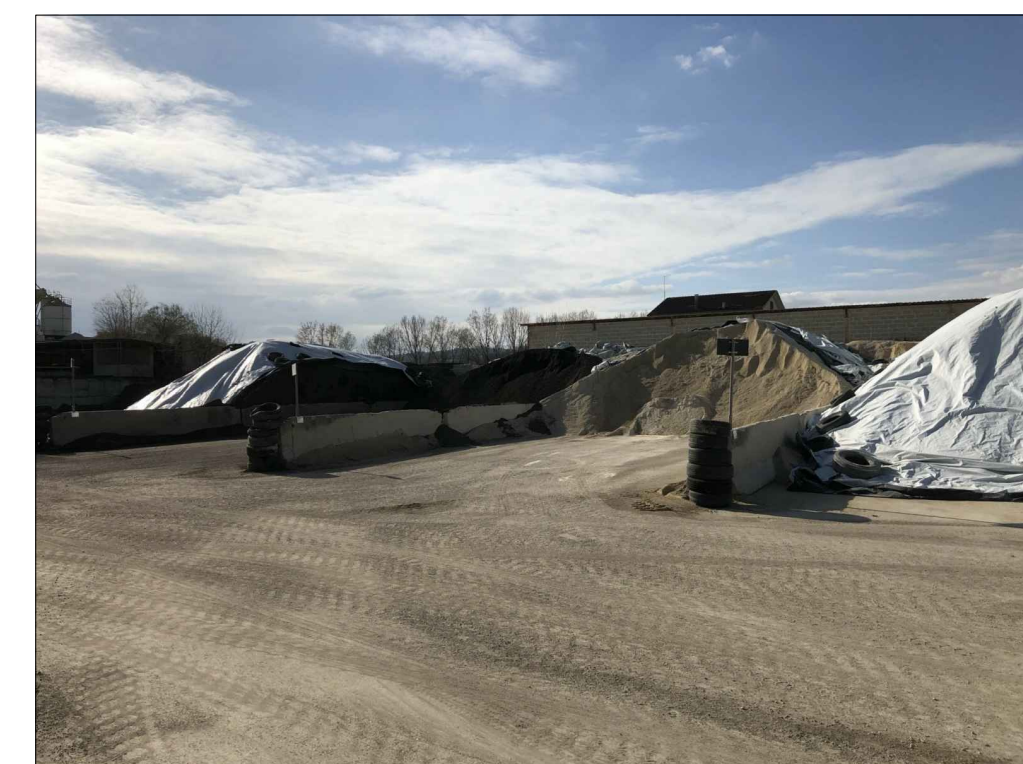


Foto n. 3



Foto n. 4

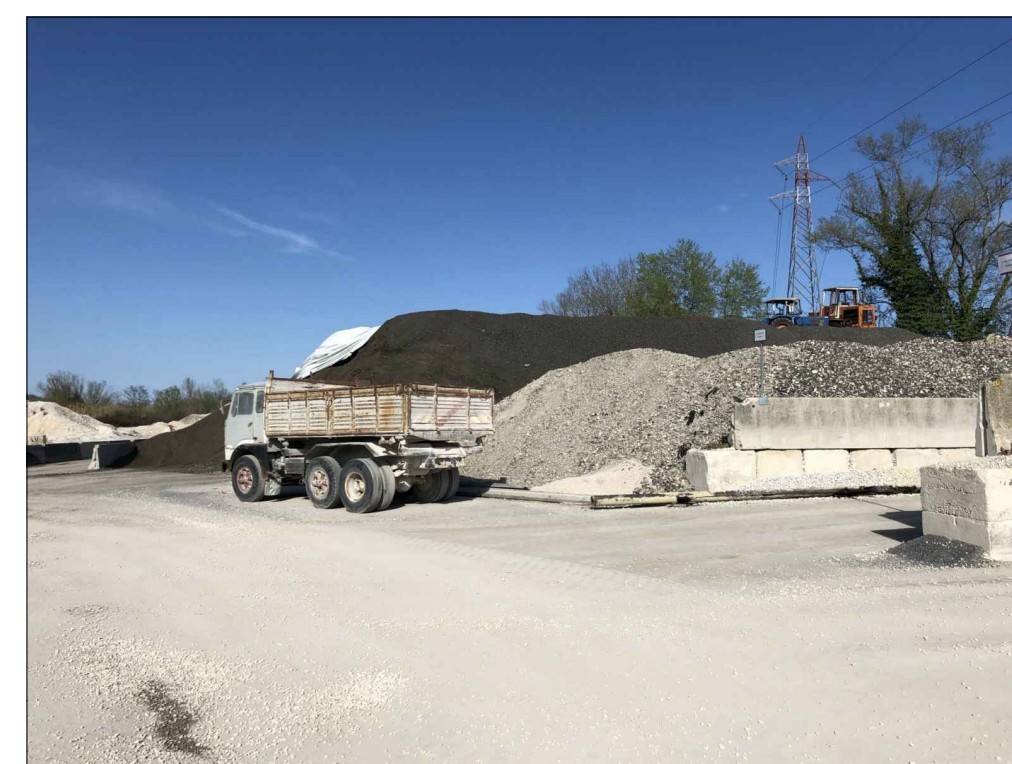


Foto n. 5



Foto n. 6



Foto n. 7



Foto n. 8



Foto n. 9