



COMUNE DI MONTE RINALDO

Proponente:  
**COMUNE DI MONTE RINALDO**

Data	Descrizione	
ott/10	Seconda emissione	

Progettisti:




Il Tecnico

Titolo  
Elaborato grafico:

Particolari costruttivi 2


Firma	Data	Scala
M. Fontana	ott/10	
Controllo	E. Cotadella	Varie
Approvato	G. Ciotta	ott/10

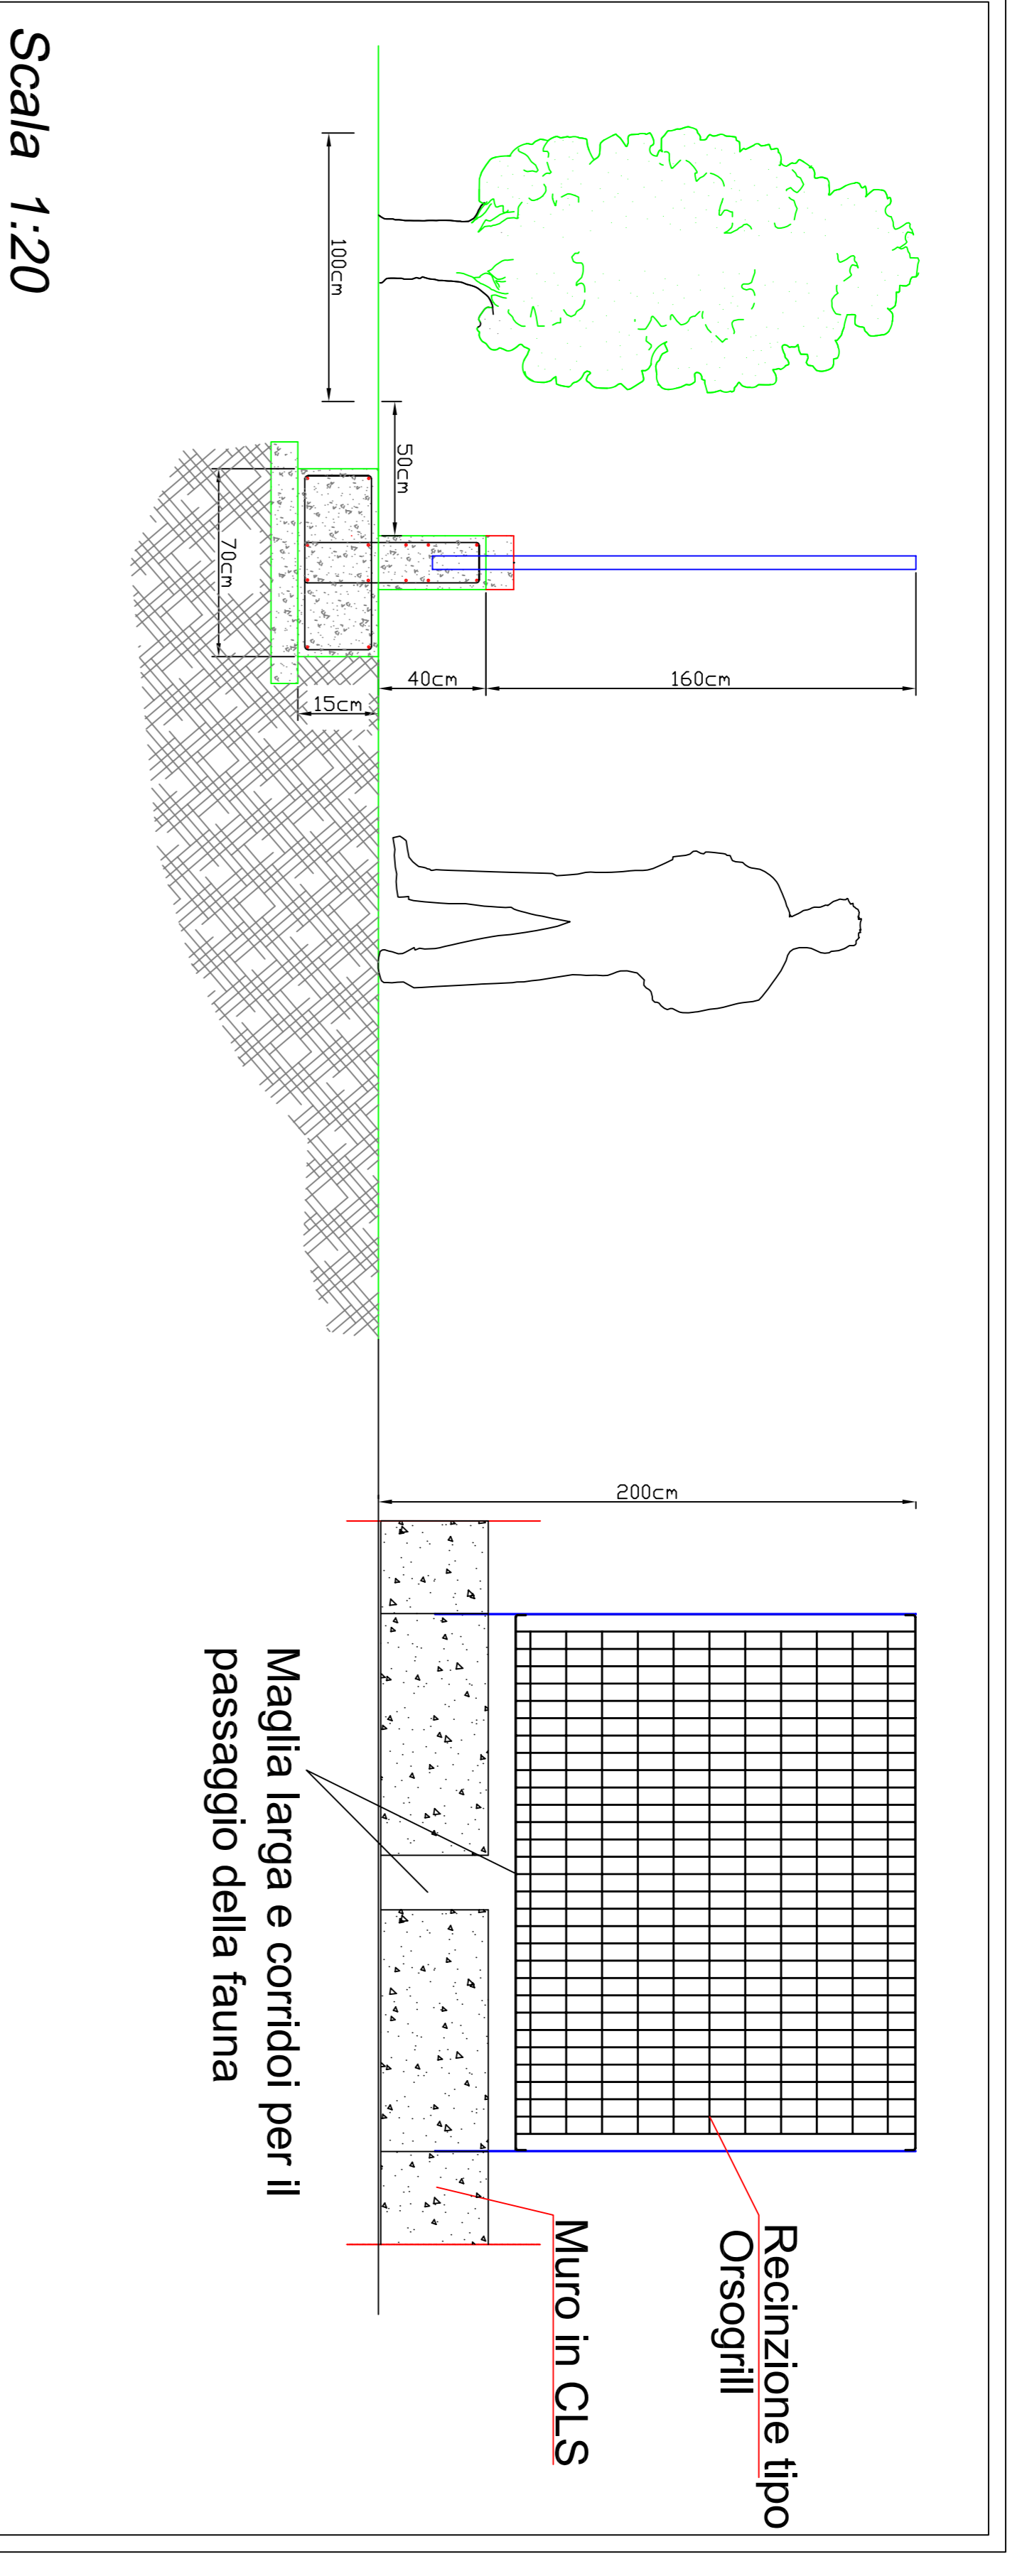

Scala 1:20



Posizionamento su catastale - Scala 1:2000

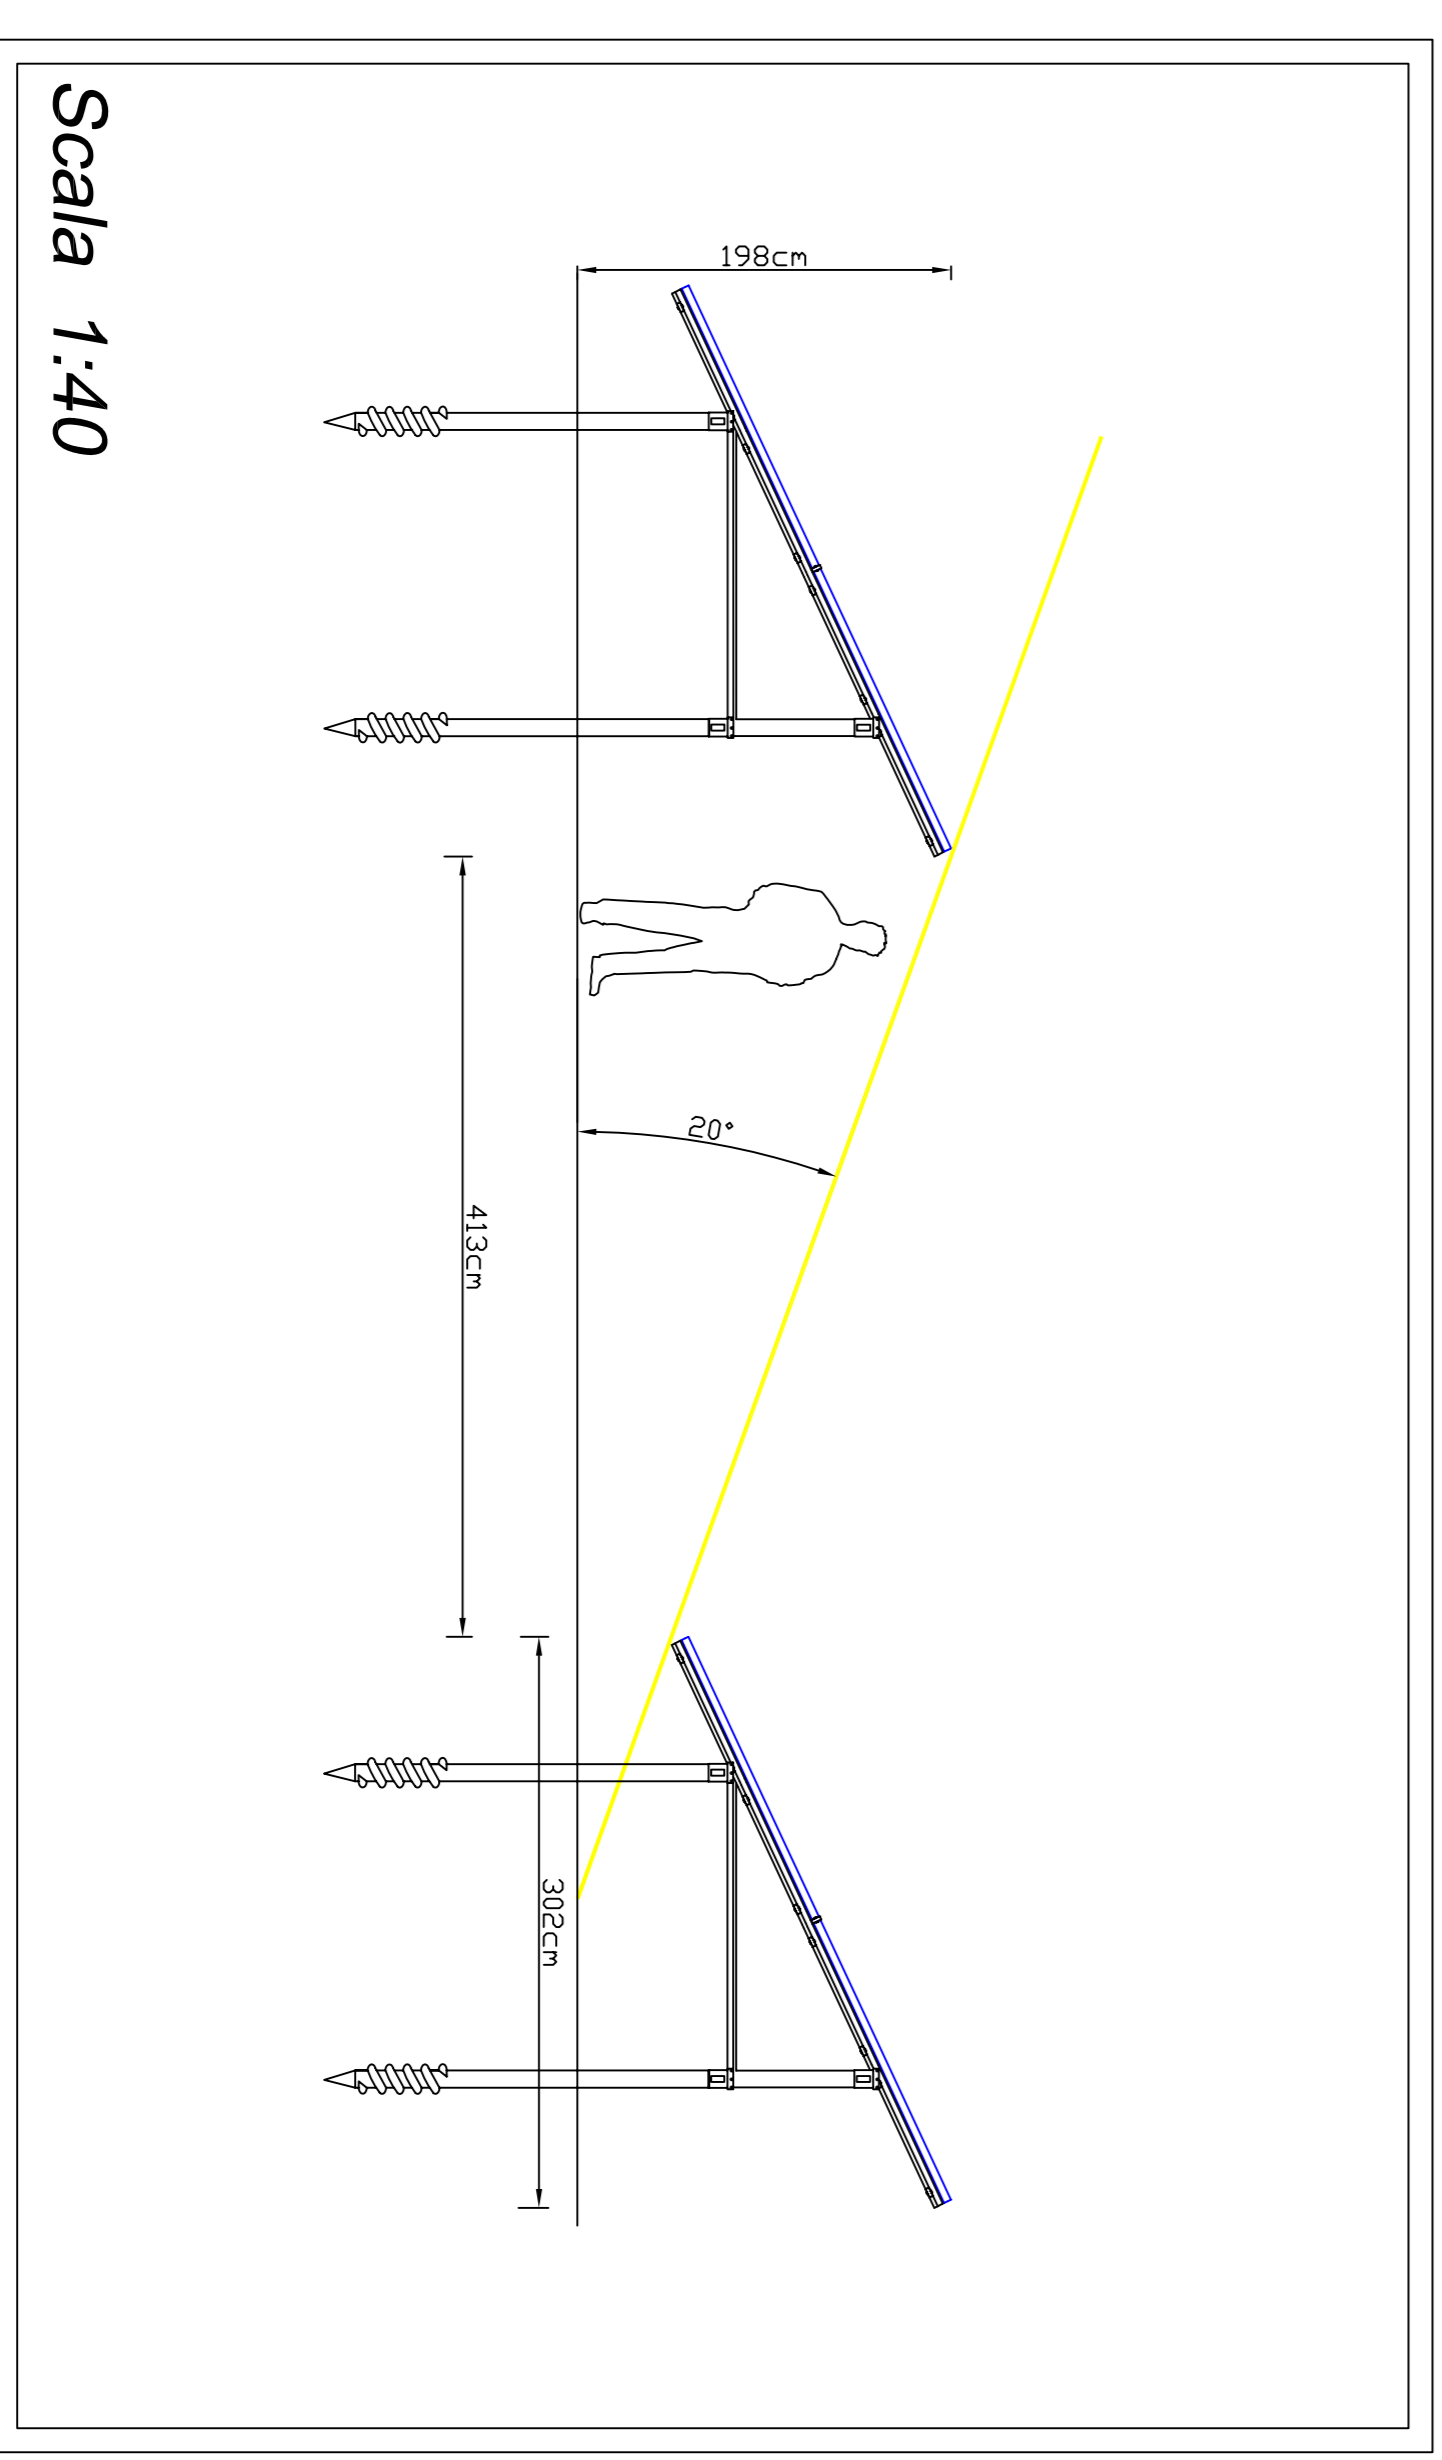

Scala 1:40