


COMUNE DI MONTE RINALDO

Proponente:
COMUNE DI MONTE RINALDO

DATA	DESCRIZIONE	PROGETTISTI	IL TECNICO
01/1/10	Seconda emissione	Poly Project s.r.l.	Tiscali
			Elaborato grafico:
			Rendering 5
			Scala
Disegnato	M. Fontana	Data	
Controllo	E. Castaldella	01/1/10	
Approvato	G. Costola	01/1/10	1:5.000

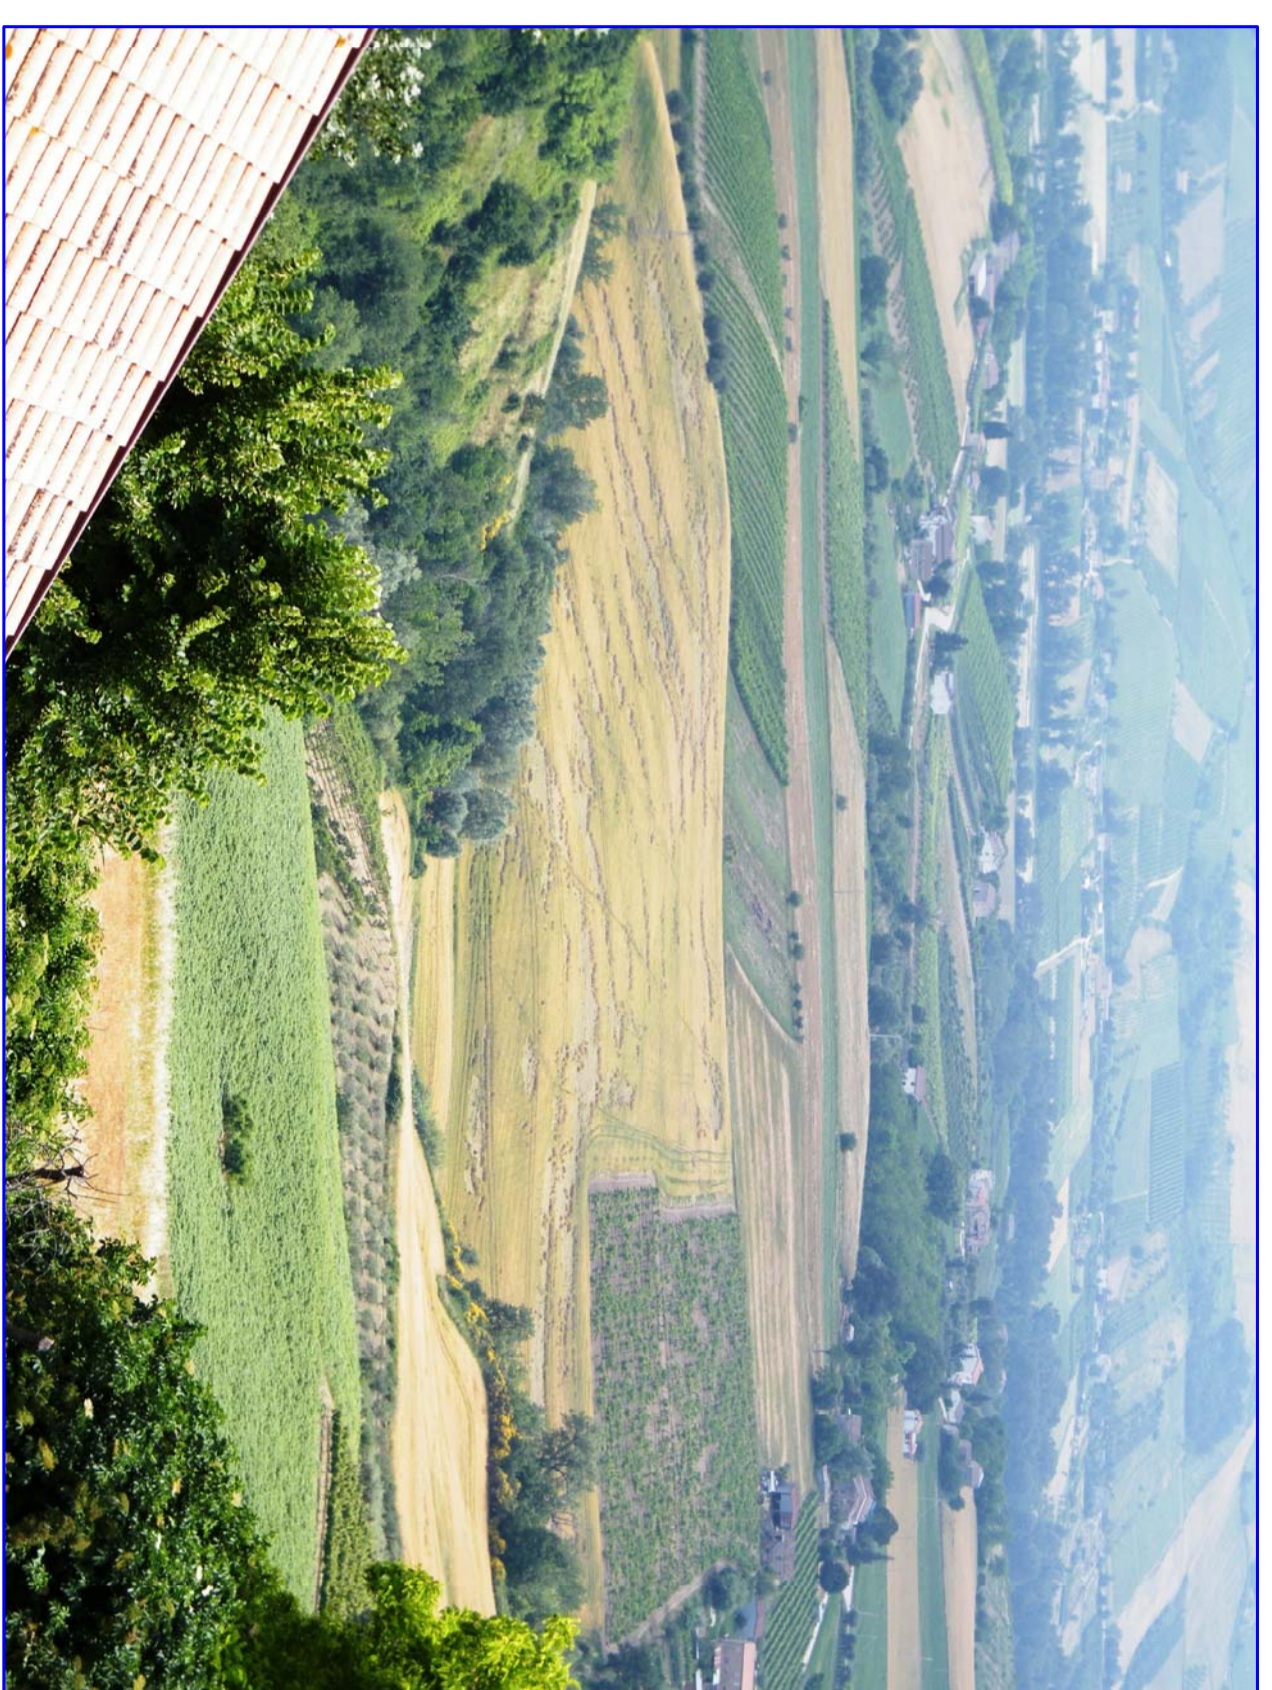

SITUAZIONE
ANTEOPERAM



SITUAZIONE
POSTOPERAM

1. panoramica dal centro abitato

1




SITUAZIONE
ANTEOPERAM



SITUAZIONE
POSTOPERAM

2. dal sito archeologico

2

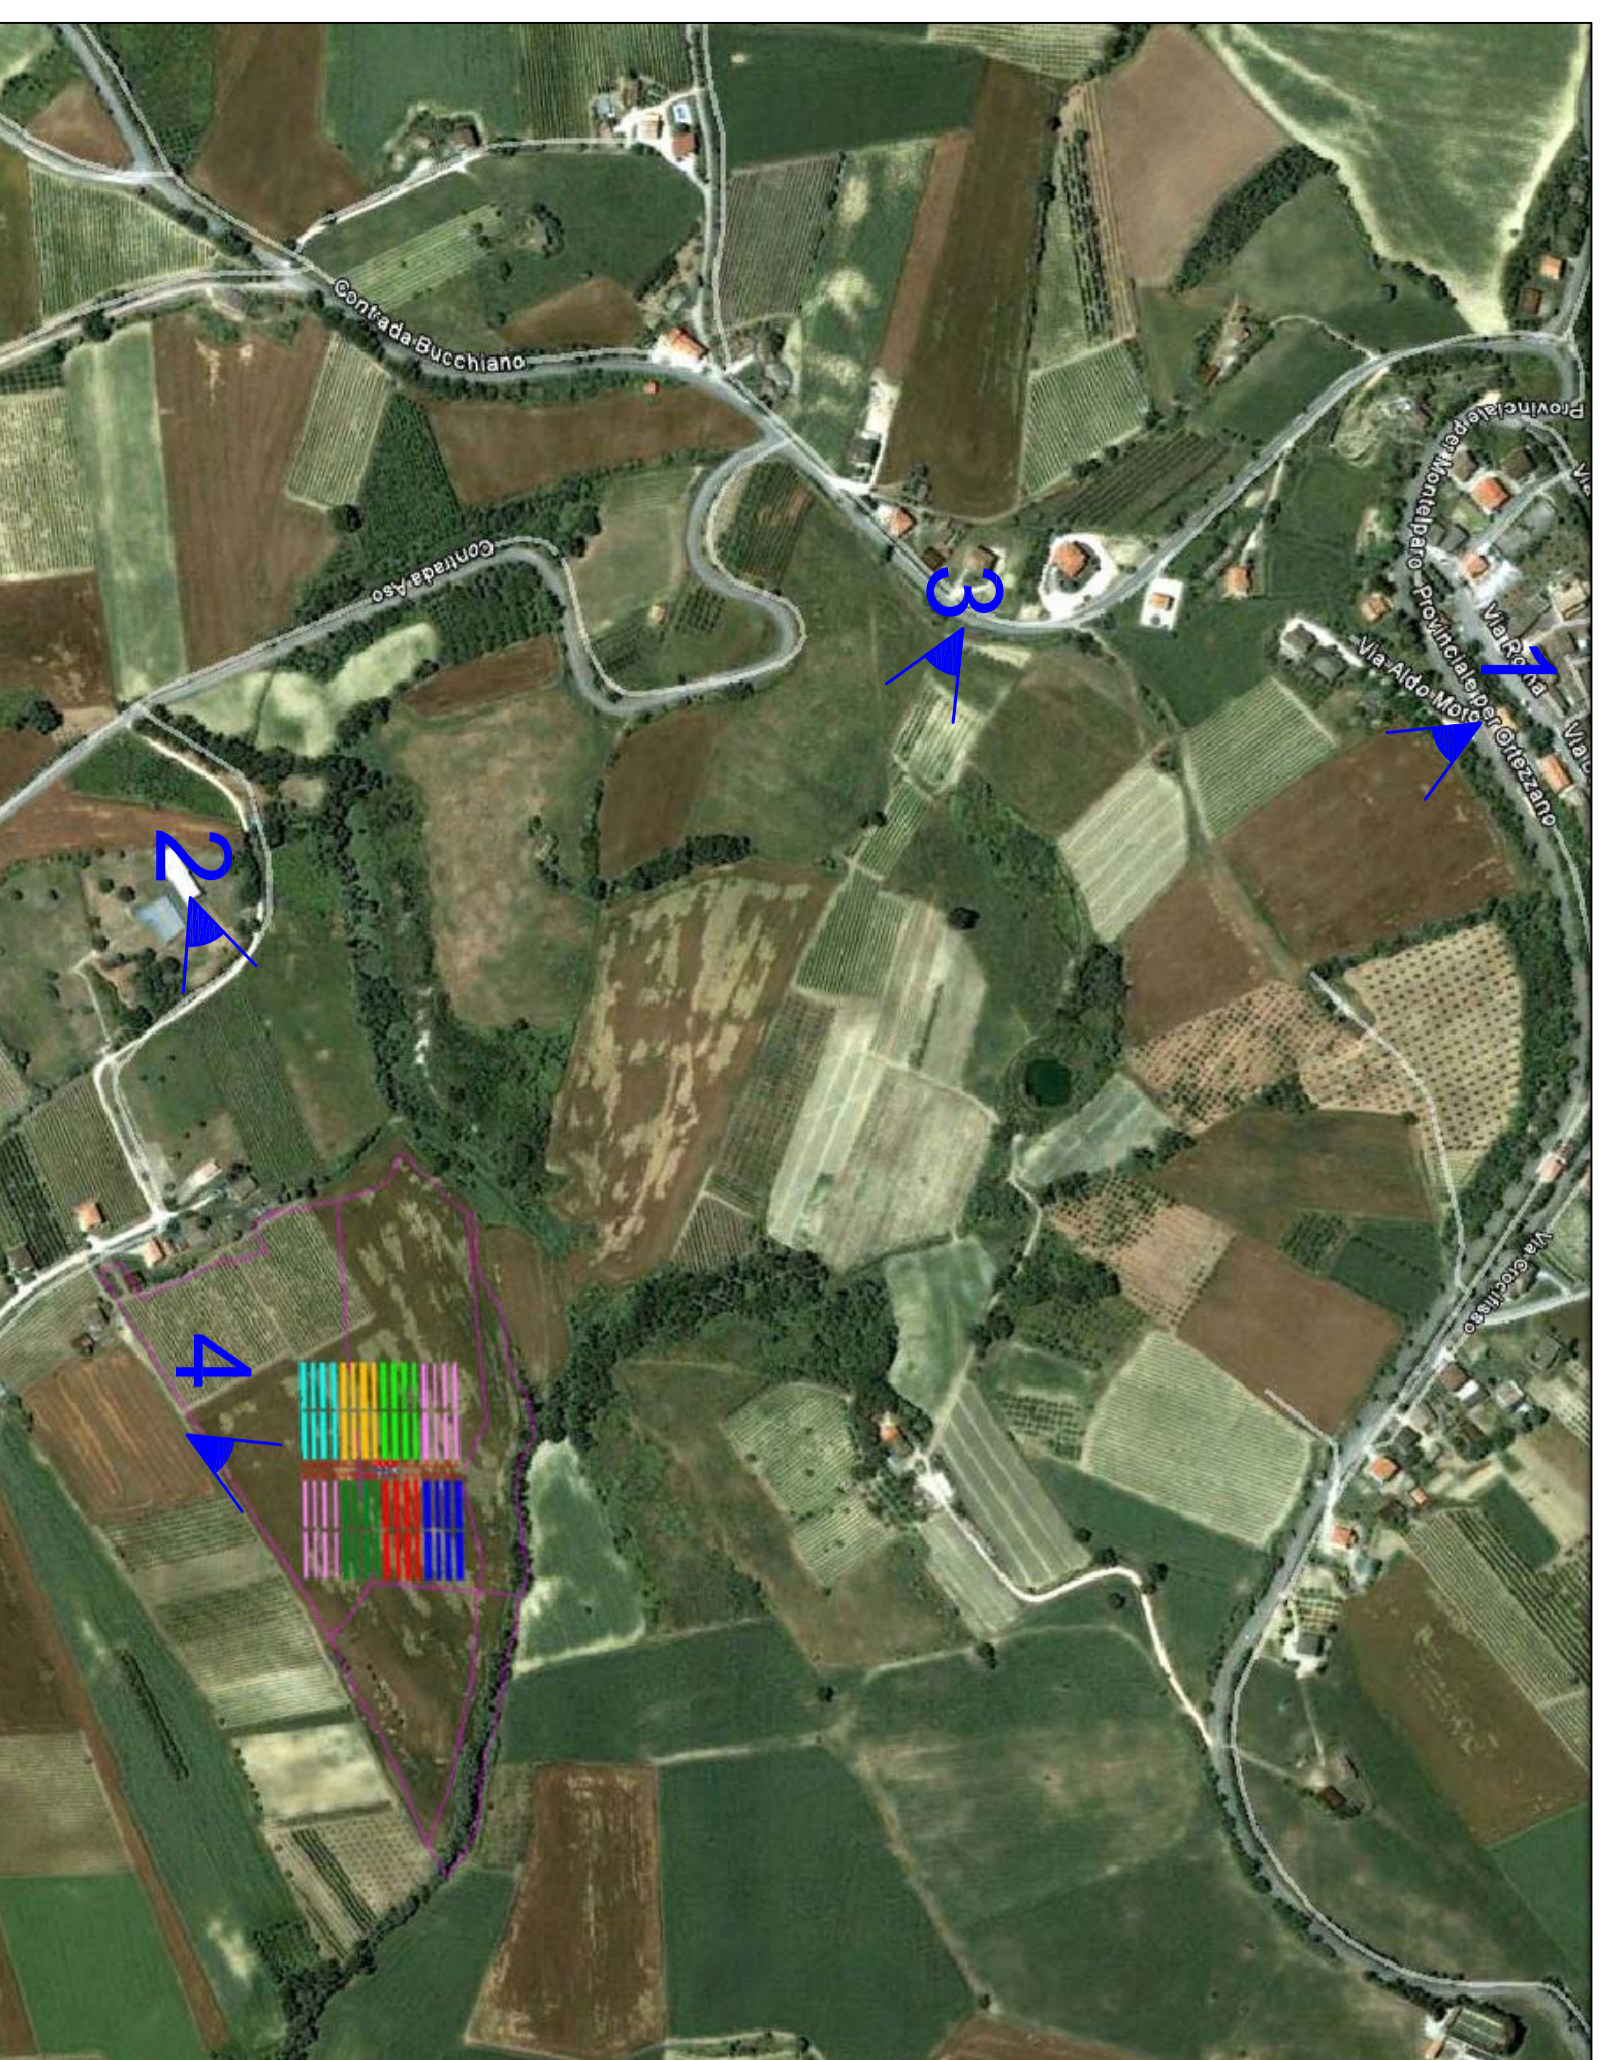

PUNTO DI RIPRESA FOTOGRAFICA DI
RIFERIMENTO
PERIMETRO DEI
LOTTI




SITUAZIONE
ANTEOPERAM



SITUAZIONE
POSTOPERAM

3. da contrada Bucchiano

3

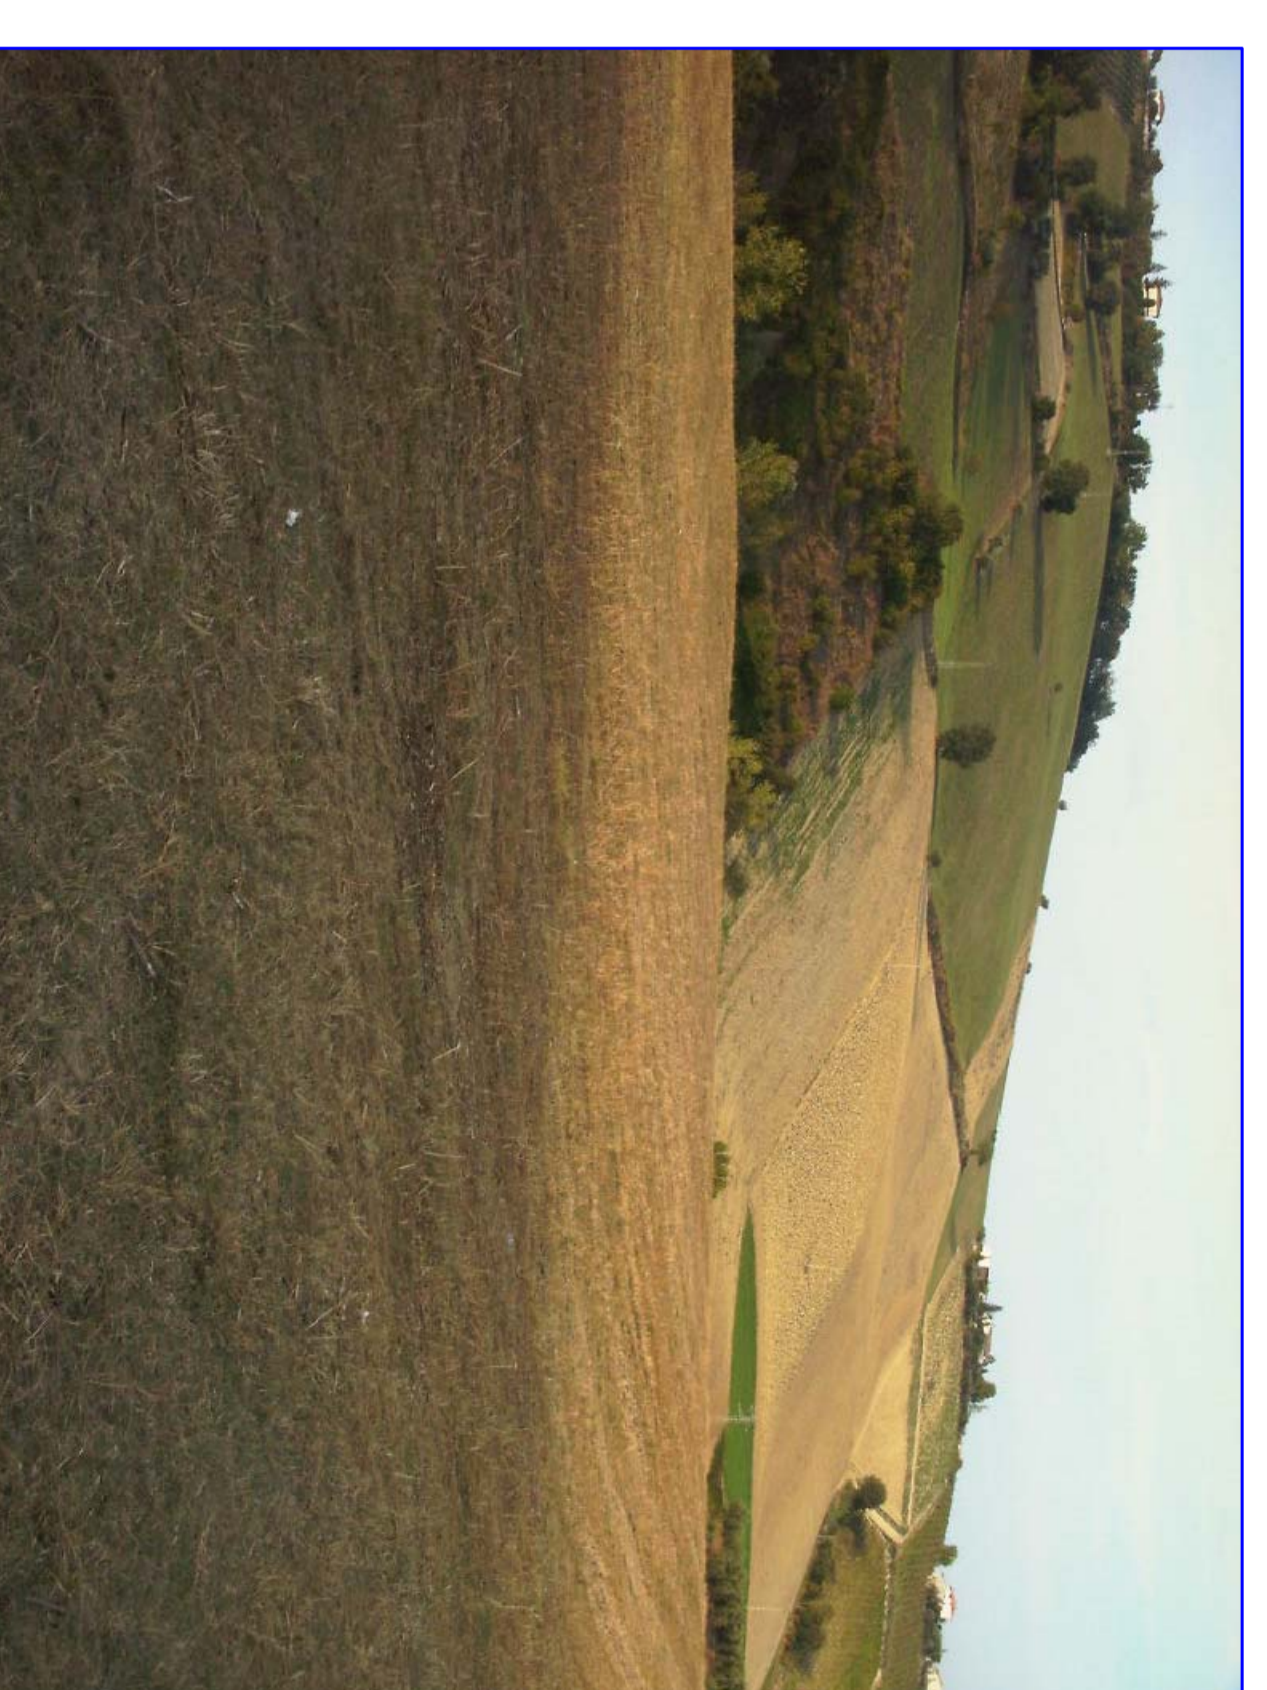

SITUAZIONE
ANTEOPERAM



SITUAZIONE
POSTOPERAM

4. Dall'interno del sito di interesse

4