

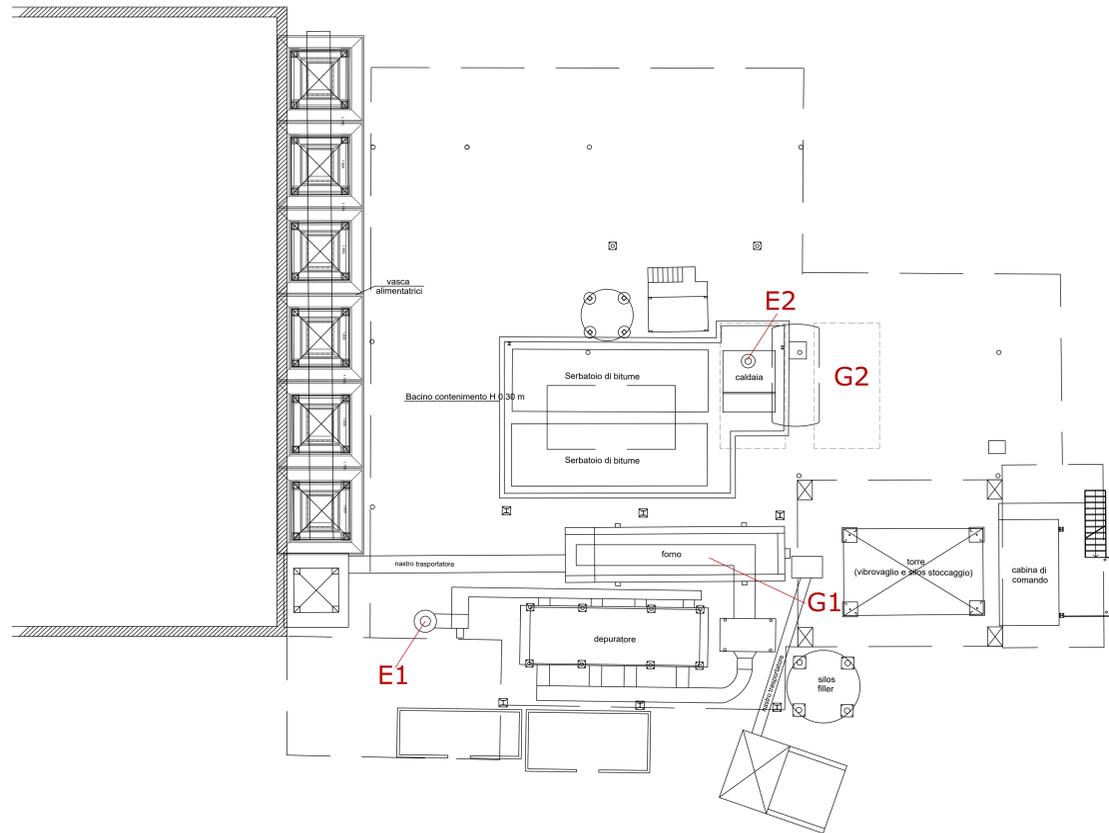


COMUNE DI GROTTAZZOLINA PROVINCIA DI FERMO		
SCREENING DI VIA DITTA ASFALTI SRL PROGETTO DI MODIFICA IMPIANTO DI RECUPERO DI RIFIUTI SPECIALI NON PERICOLOSI CON CAPACITA' COMPLESSIVA SUPERIORE A 10 TGIORNO		
COMITENTE: Asfalti srl	SPAZIO RISERVATO AGLI UFFICI:	
INDIRIZZO: via Pavia, 14 - 63844 Grottazzolina (FM)		
SEDE CANTIERE: via Molino, 14 63844 Grottazzolina (FM)		
OGGETTO: EMISSIONI ATMOSFERA		
PROGETTISTA INCARICATO: Geom. Ezio Trentuno	TIPOLOGIA E FIRMA:	
COLLABORATORE:		
ELABORATO: TAV. 05	SCALA: 1 : 100	DATA: Marzo 2019
DEI: DATA OPERAZIONE COD. FILE		
© Termine delle opere: legge sul diritto d'autore, quindi, sempre non può essere pubblicata, ristampata o comunicata ad altri senza autorizzazione dell'Autore. Ogni copia del progetto è riservata.		

PLANIMETRIA GENERALE
scala 1:100

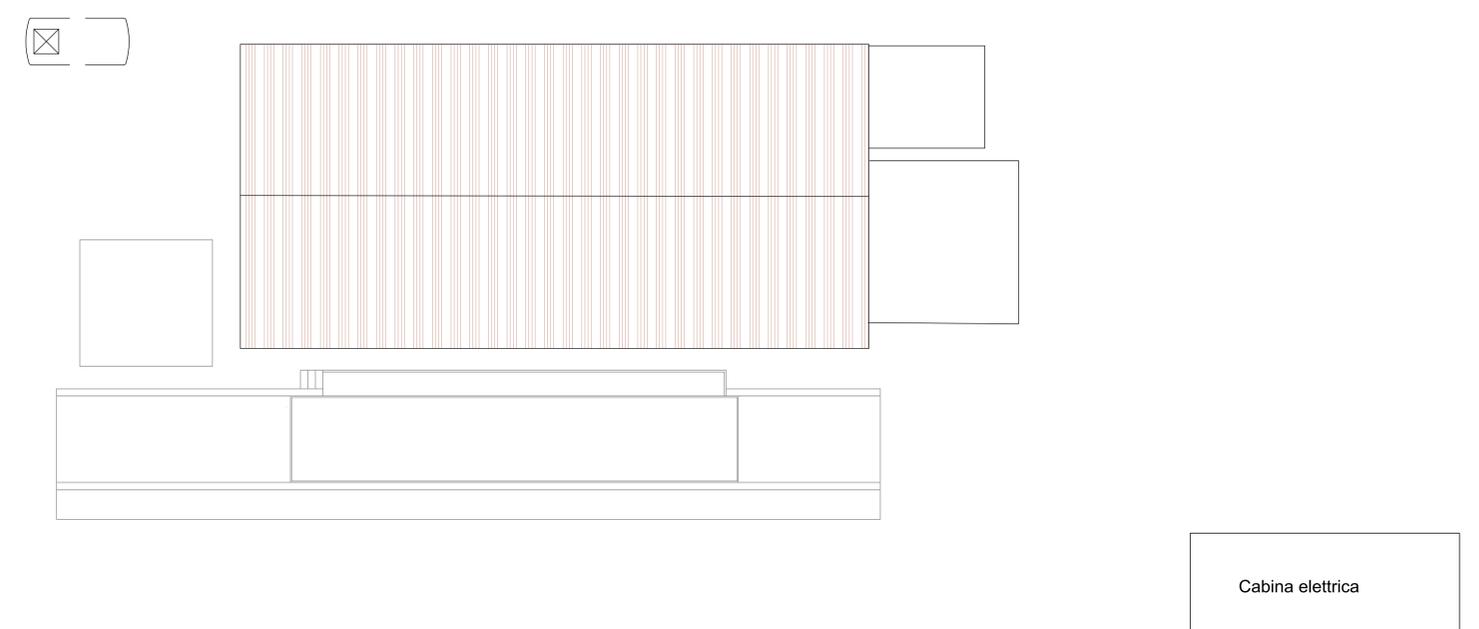

TRACCIATO DI MASSIMA DELLE LINEE DI RACCOLTA TRASPORTO ED ESPULSIONE DEGLI AERIFORMI
scala 1:1000

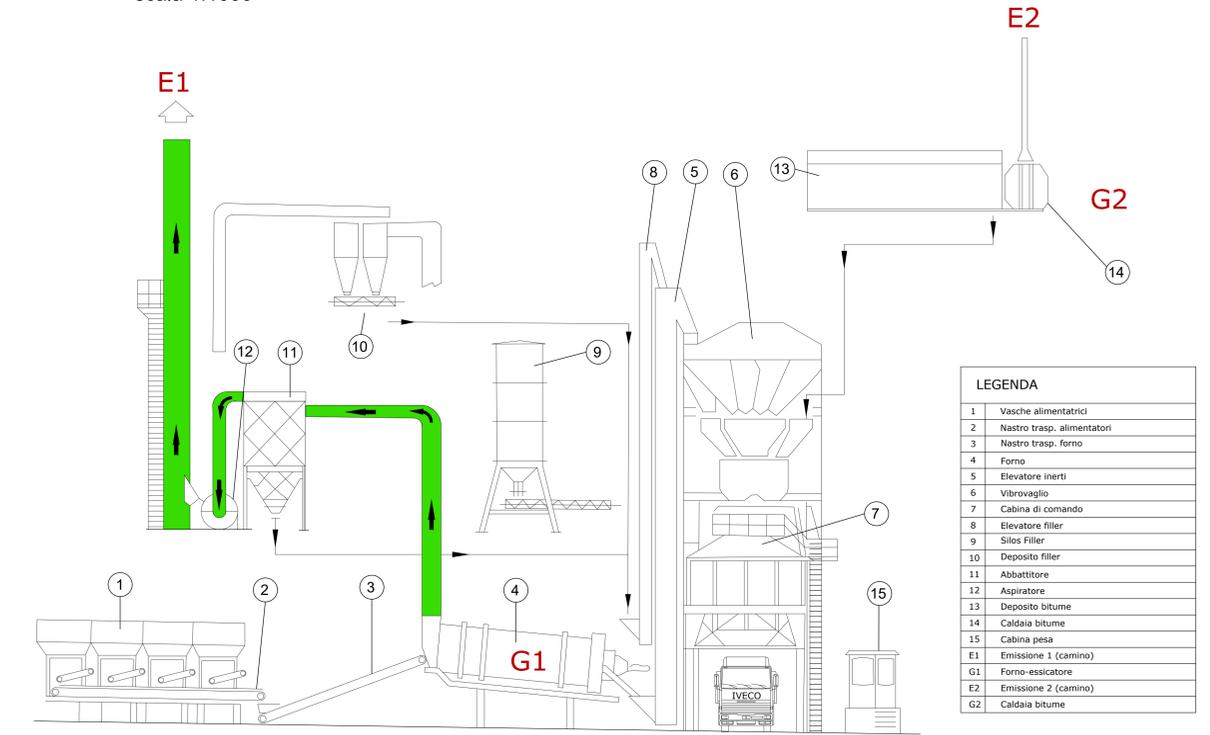

Linea di confine