COMUNE DI FERMO (FM)

richiedente:
MANDOLESI GIUSEPPE E PIERINO SRL
sede in Via Maintoppi - Fermo, Campiglione (FM)

il tecnico:

la ditta:

PAUR art 27_bis Dlgs 152/2006 contenente:
SIA di cui L.R. n. 11/2019
Progetto definitivo di cui all'Art. 208 comma 6, 152/06 e s.m.i.

Impianto recupero inerti
sito in Contrada Campiglione a Fermo (FM)

OGGETTO: Integrazione documentale spontanea istanza del 28/04/2023 prot. n. 7417 del 02/05/2023 successivi aggiornamenti riguardante un "Impianto di recupero inerti non pericolosi"

tavola 3 di 7
aggiornata marzo 2025

elaborati:

Progetto su stralcio catastale
scala 1:500

Planimetria indicazione della viabilità interna
scala 1:500

Doc. Fotografica

Marco CIPRIANI - architetto -
Via Del Pattarenzi sch - 63900 - FERMO - tel 347 655 4470
iscritto all'Ordine degli Architetti P.P.C. di Fermo con il n°159-A

data
Marzo 2025

proprietà e diritti d'autore sono riservati - pubblicazione, divulgazione e riproduzione sono vietate senza il consenso dell'autore

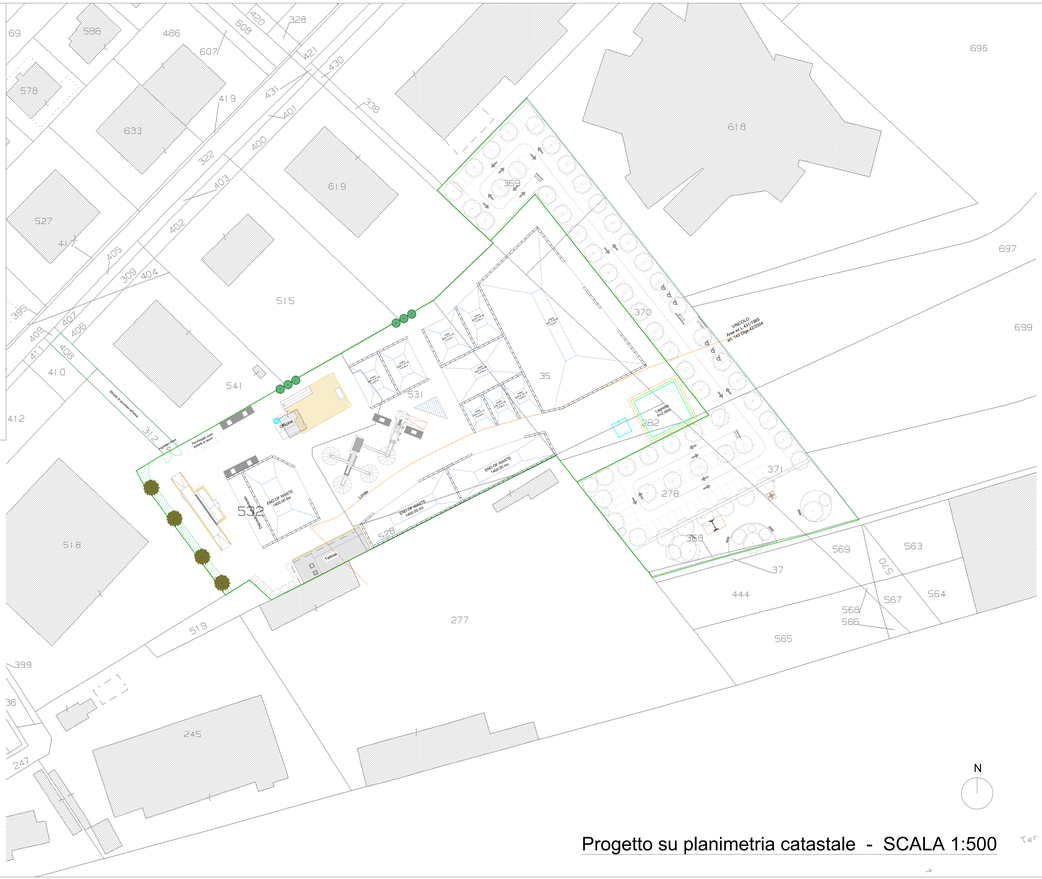

Progetto su planimetria catastale - SCALA 1:500

Vista aerea del lotto
fuori scala

Documentazione Fotografica

Foto 1

Foto 2

Foto 3

Foto 4

Foto 5

Foto 6

Foto 7

Foto 8

Planimetria indicazione della VIABILITA' interna - SCALA 1:500

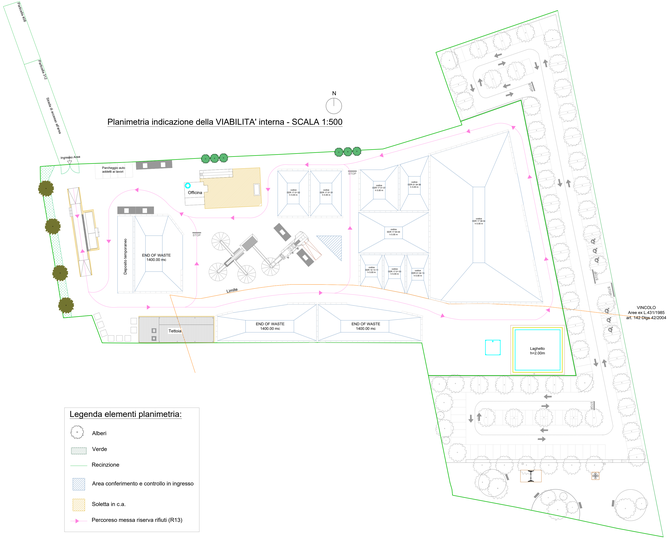
N
Uffici
END OF WASTE
1400.00 mq
Linea
Area di conferimento
Area di controllo
Area di controllo
Area di controllo