

Al corpo idrico superficiale
Concessione idraulica
n.7808 del 07/03/2016

Lieve depressione del terreno circa 20 cm per 740 mq
a disposizione per garantire il principio dell'invarianza idraulica
(50 mc = volume minimo invasivo)

AREA GIÀ DESTINATA ALLO STOCCAGGIO E LAVORAZIONE DI RIFIUTI NON PERICOLOSI

tratto della condotta esistente dismesso come da accordi con CIIP Spa


LEGENDA

Vincolo EX legge 431


- Condotta CIIP - esistente
- Condotta CIIP - progetto
- Condotta raccolta acque parcheggio
- Pozzetto 80x80
- Pozzetto di controllo 80x80 cm
- Caditoia 60x60 cm
- Caditoia stradale 40x40 cm

FOGNATURA ACQUE BIANCHE Scala = 1:25

POZZETTO E CADITOIA STRADALE IN GHISA

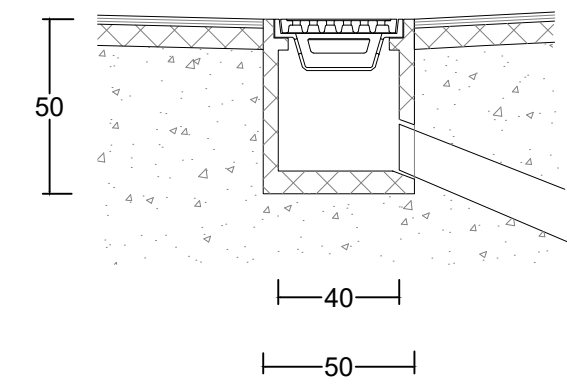


POZZETTO E CADITOIA STRADALE IN GHISA

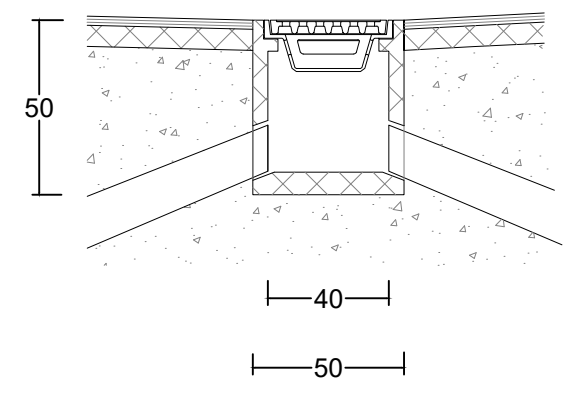


POZZETTO DI CONFLUENZA E ISPEZIONE

CON CHIUSINO CARRABILE IN CLS

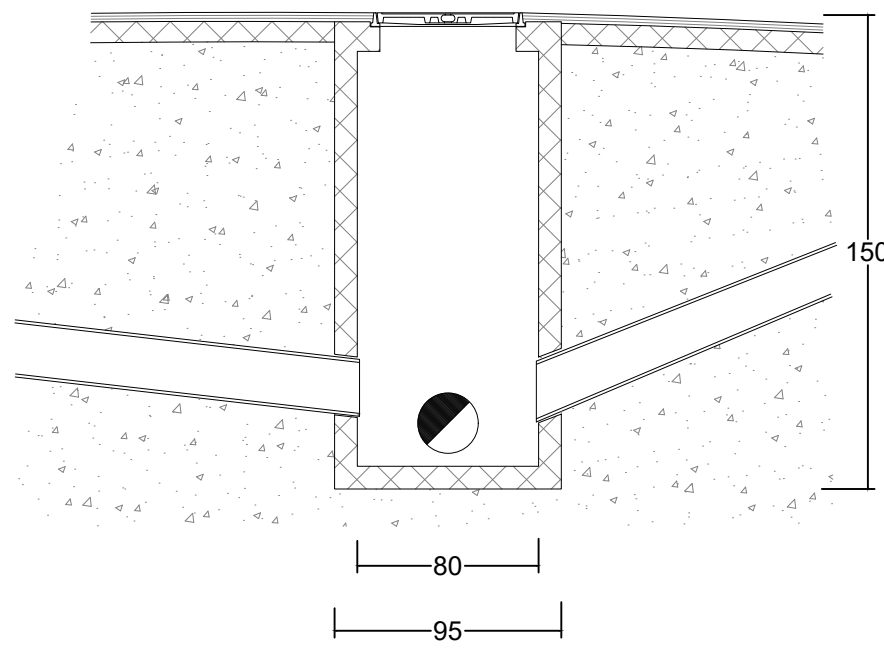

SEZIONE STRADALE TIPO Scala 1:25

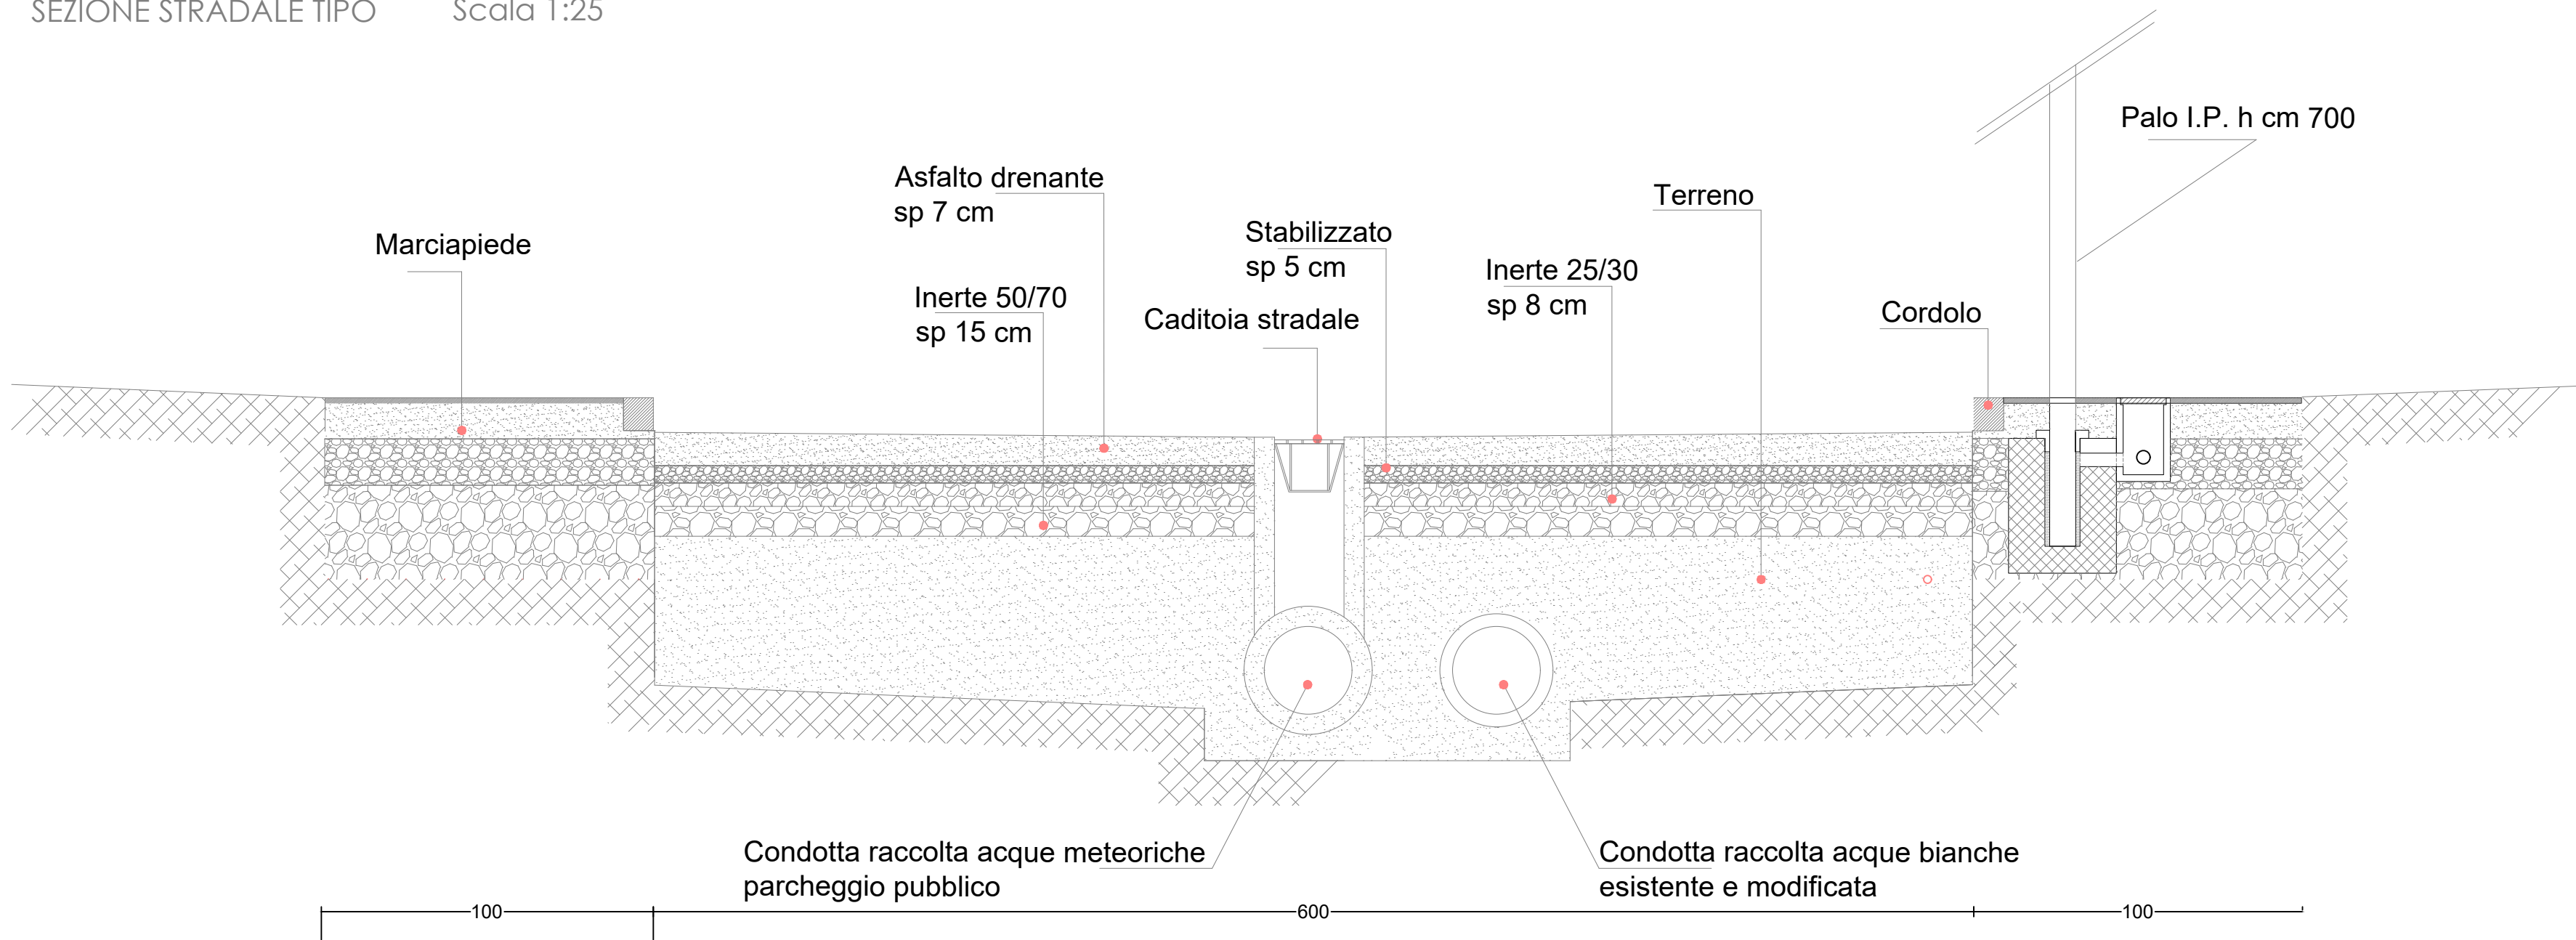

COMUNE DI FERMO
Provincia di Fermo

oggetto:
Progetto esecutivo per
variante urbanistica

richiedente:
Ditta Mandolesi Giuseppe e Pierino srl
(p.iva 00418020442, via Malintoppi n.2 - Fermo)

TAVOLA 2 di 4 progetto esecutivo
REGIMENTAZIONE DELLE ACQUE METEORICHE
Marzo 2025